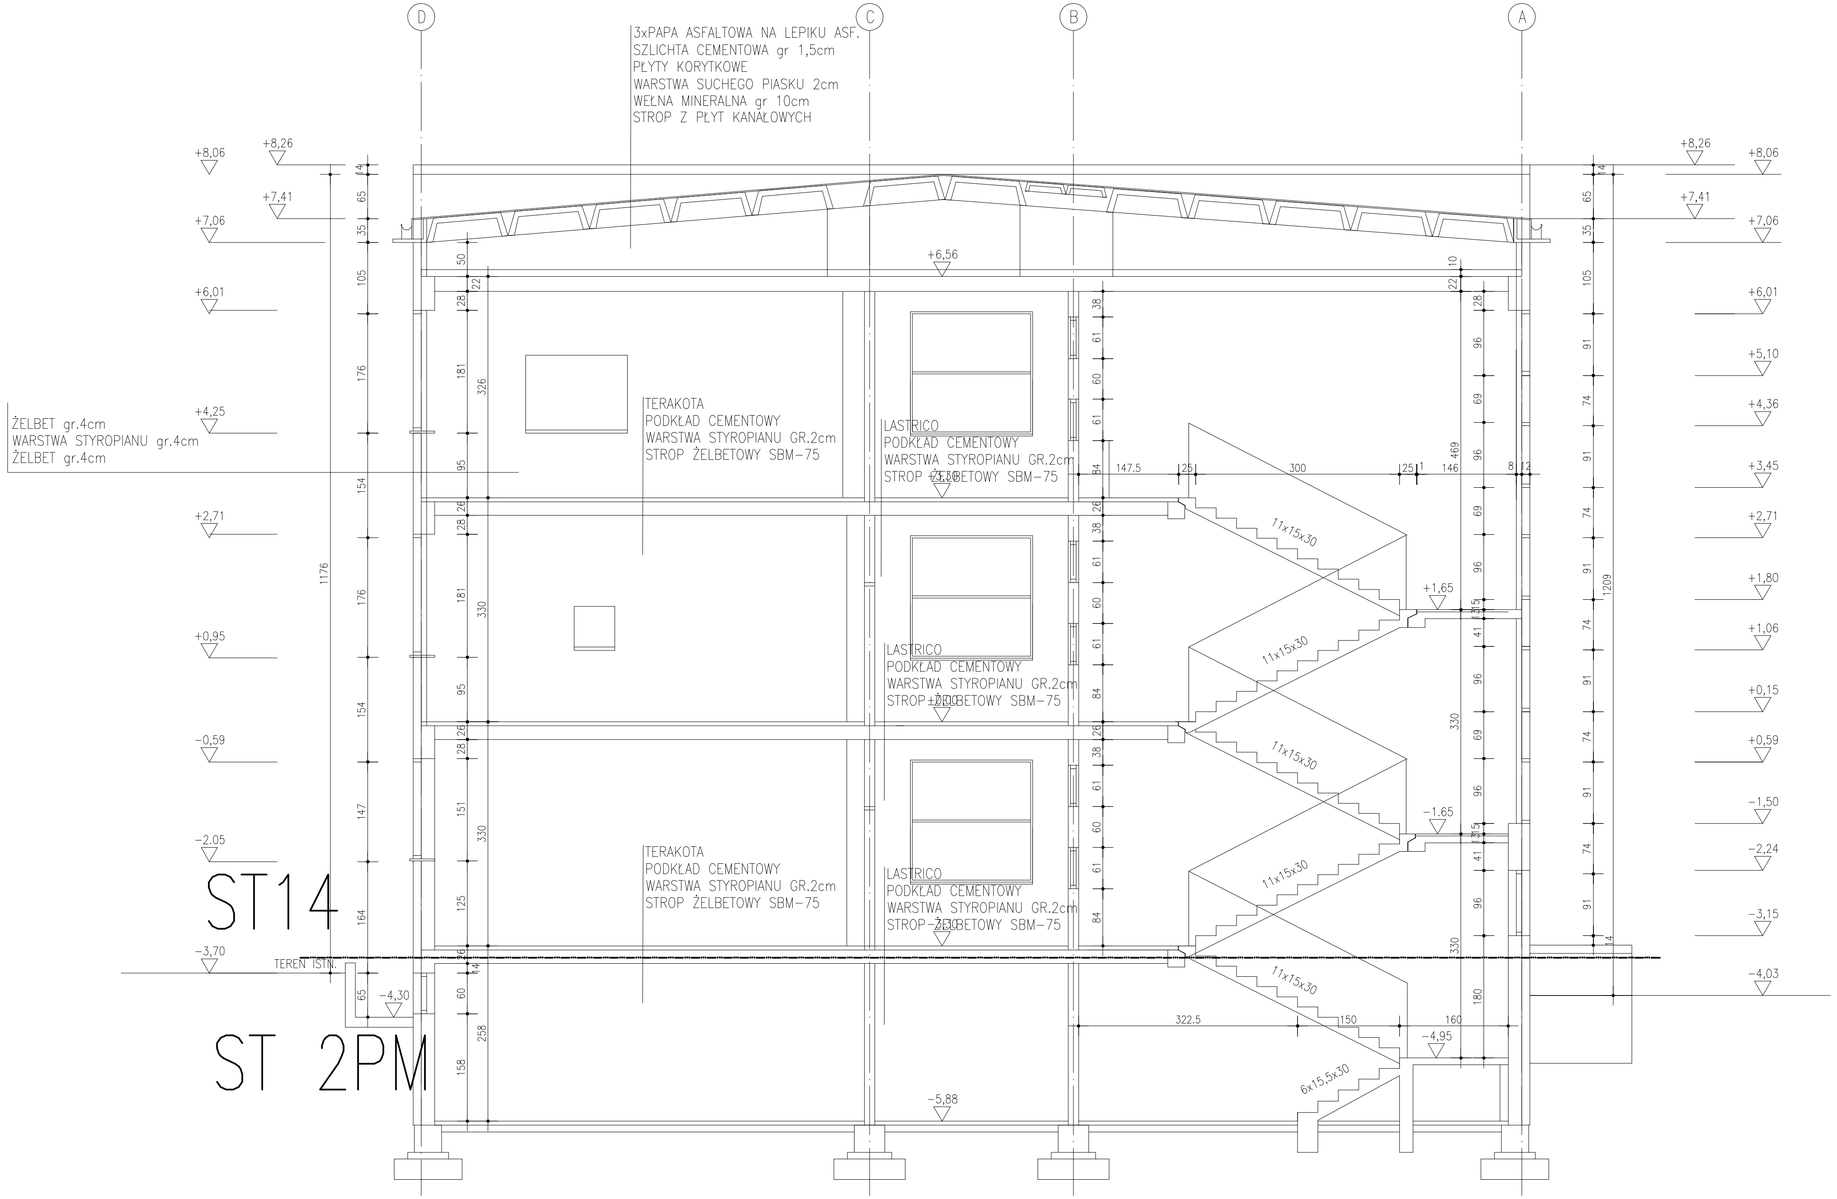

ULICA MICKIEWICZA 9A 34-200 SUCHA BESKIDZKA	NR RYS.	PRZEDMIOT RYSUNKU	
BIURO ARCHITEKT KACZMARCZYK	6	PRZEKRÓJA A-A BUDYNEK AP	
	SKALA 1:50		
	KOD 310AB	BRANŻA ARCHITEKTURA	STADIUM PROJ. WYKONAWCZY

PROJEKTANT	SPRAWDZAJĄCY
IMIĘ I NAZWISKO, SPECJALNOŚĆ, NR UPRAWNIEŃ, PODPIS	
mgr inż. arch. SYLWIA BARTOSZEWSKA UPRAWNIENIA NR 32/LOIA/07	mgr inż. arch. ANDRZEJ KACZMARCZYK UPRAWNIENIA NR 212/89 B-B

UZGODNIENIA

DATA 02.06.2014	INDEKS A

NAZWA OBIEKTU	REMONT I PRZEBUDOWA POMIESZCZEŃ W BUDYNKU D, F ORAZ APTEKI WRAZ Z DOSTOSOWANIEM WEJŚCIA GŁÓWNEGO DLA POTRZEB OSÓB NIEPEŁNOSPRAWNYCH – DOBUDOWA WINDY DLA OSÓB NA WÓZKACH INWALIDZKICH I NOSZACH
ADRES OBIEKTU	KROSNO UL. KORCZYŃSKA 57, DZIAŁKA 1072/85, 1072/89, OBRĘB KROŚCIENKO NIŻNE 0006

Ten plan jest moją intelektualną własnością. Zmienianie, kopiowanie, i przekazywanie go osobom trzecim bez mojej zgody jest prawnie zabronione.