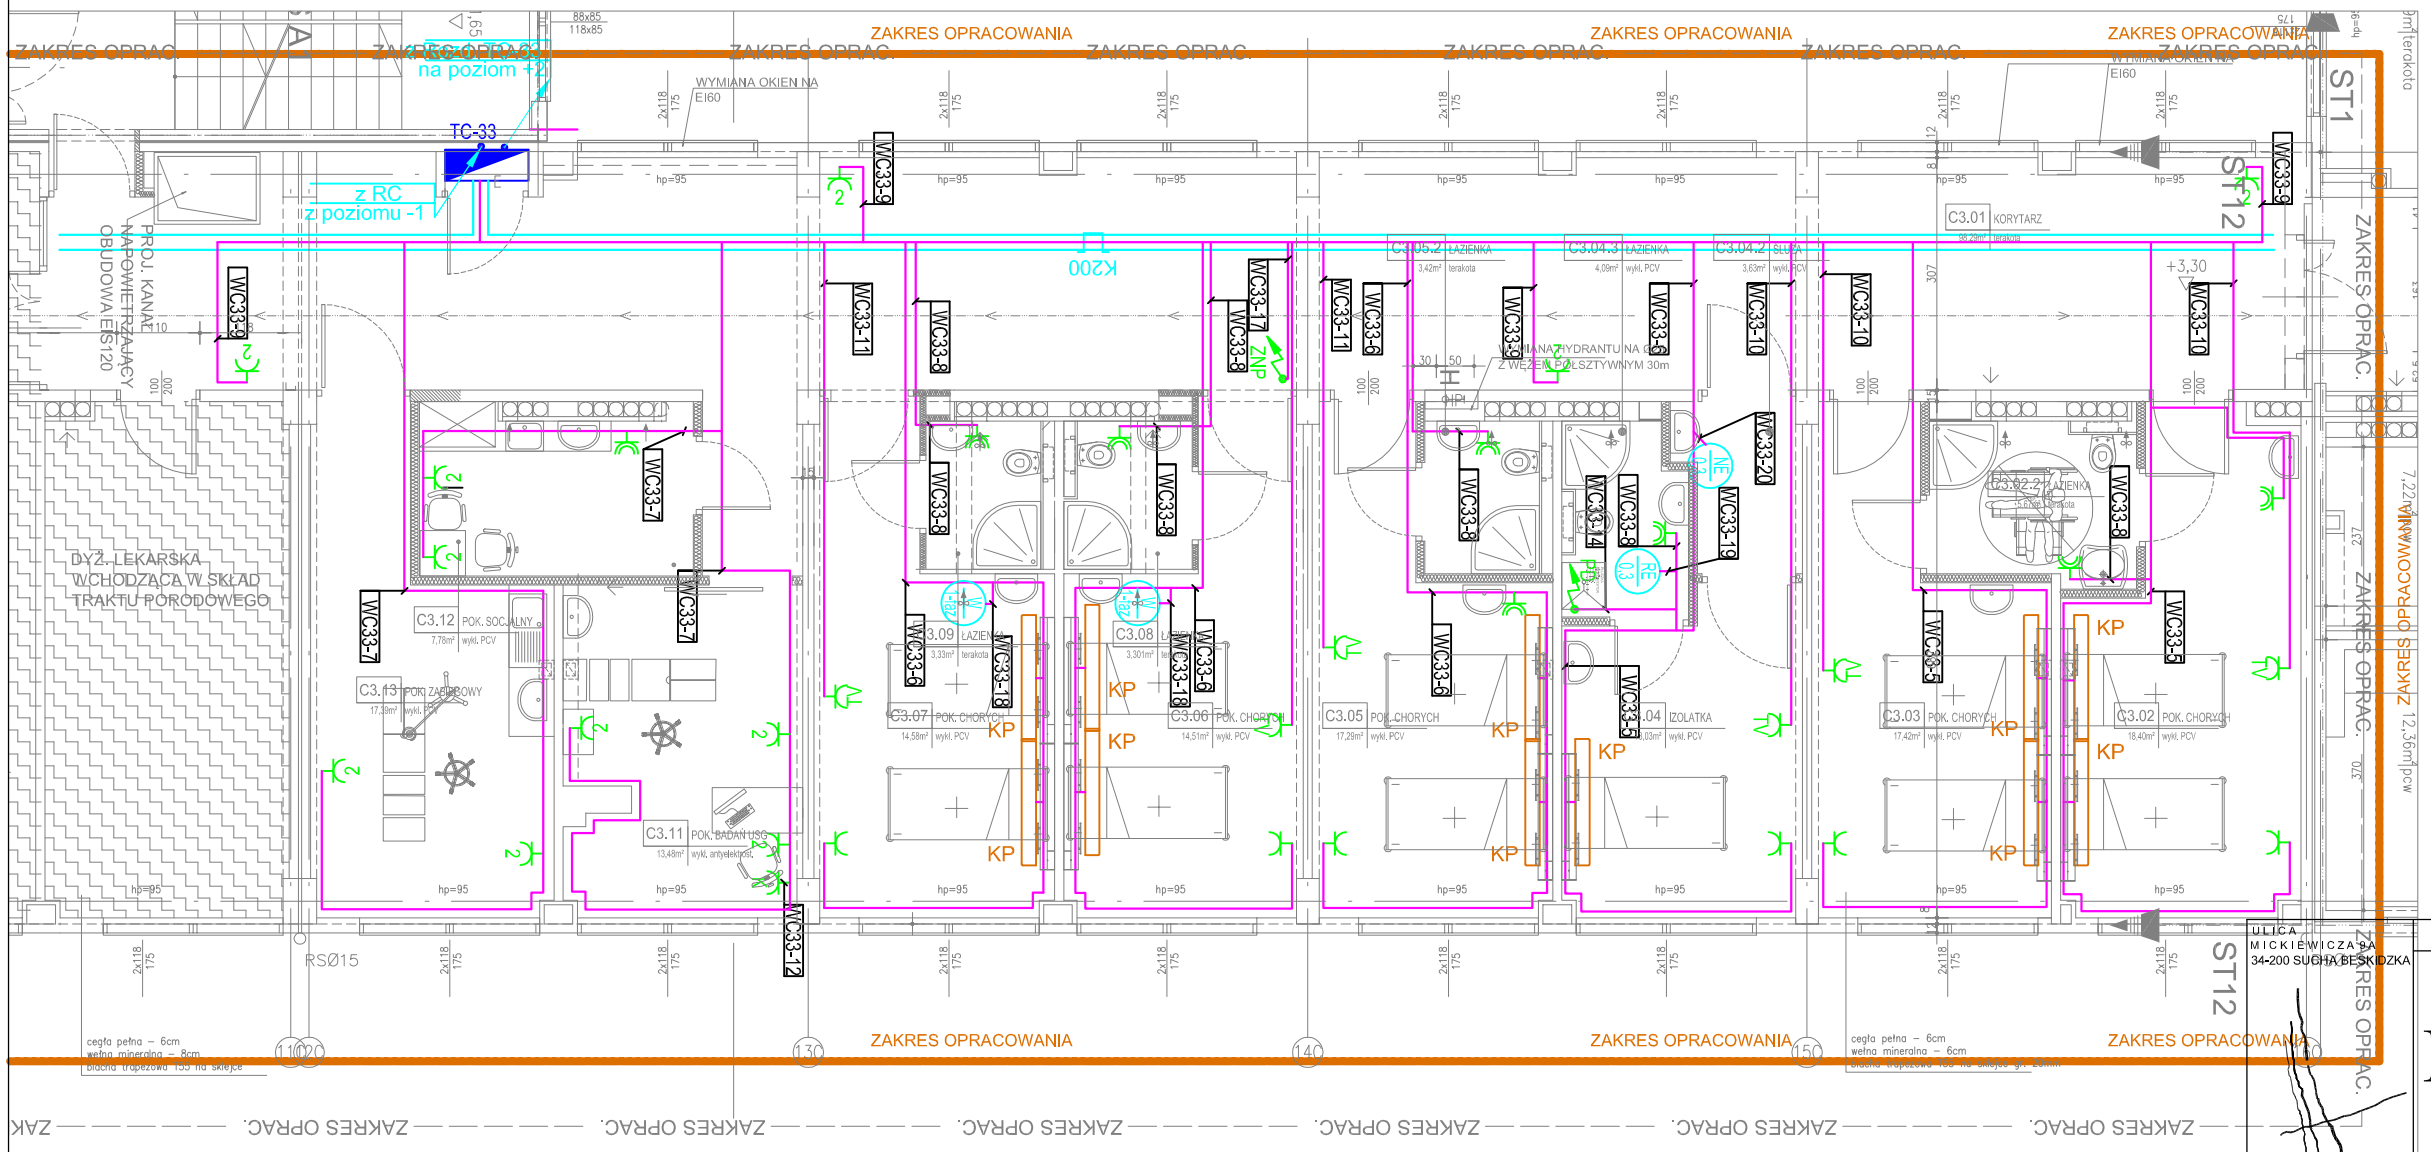

LEGENDA:	
T/R-...	tablica rozdzielcza / rozdzielnia główna /
WP1c	wyłącznik pożarowy
	gniazdo wtykowe jednofazowe; 250V/16A, (L+N+PE)
	gniazdo wtykowe pojedyncze jednofazowe; 250V/16A, (L+N+PE); hermetyczne IP44
2	zestaw gniazd wtykowych jednofazych 250V/16A, (L+N+PE), ilość gniazd w zestawie np. 2 szt.
K	gniazdo wtykowe jednofazowe; 250V/16A, (L+N+PE), "Data" z kluczem i blokadą, do zas. komp.
TV	gniazdo wtykowe jednofazowe; dedykowane; zasilanie telewizora ; 250V/16A, (L+N+PE)
PD	wypust kablowy 1-fazowy, 3-żyłowy płyczki-dezynfektora
JZ	wypust kablowy3-fazowy,5-żyłowy zasilanie klimatyzatora zewnętrznegfo
ZNP ZNPpp	wypust kablowy 1-fazowy, zasil. odb. niskoprąd. ZNPpp - zasilanie sprzed wyłącznika głównego
ZDSOpp	wypust kablowy 1-fazowy, zasil. szafy DSO, zasilanie sprzed wyłącznika głównego
KP	kanał przyłóżkowy: KP - pokoje chorych, z oprawami oświetleniowymi, gniazdami wtykowymi, gazami medycznymi systemem przywoławczym
K100	korytko kablowe np. K100 - szer. korytka 100mm
K100E90	korytko kablowe, kl. podtrzymania funkcji elektr. E-90, np. K100E90 - szer. korytka 100mm
K100	korytko kablowe z pokrywą np. K100 - szer. korytka 100mm
W 1-faz	oznaczenie (np. W - wentylator, RE - rekuperator, NE - nagrzewnica elektryczna)

ULICA MICKIEWICZA 9A
34-200 SUCHA BESKIDZKA

BIURO ARCHITEKT KACZMARCZYK

NR RYS.	PRZEDMIOT RYSUNKU	
E-32	PLAN INSTALACJI SIŁOWEJ RZUT POZIOMU +1 BLOK C	
SKALA 1:100		
KOD 310AB	BRANŻA INSTAL. ELEKTRYCZNE	STADIUM PROJ. WYKONAWCZY.

PROJEKTANT	SPRAWDZAJĄCY
IMIĘ I NAZWISKO, SPECJALNOŚĆ, NR UPRAWNIEŃ, PODPIS	
mgr inż. KRZYSZTOF RYBUS UPRAWNIENIA NR MAP/ 0246/ PWOE/ 04	mgr inż. ANDRZEJ STEHLIK UPRAWNIENIA NR 109-Km/73
OPRACOWAŁ	inż. GRZEGORZ ZAJĄC

NAZWA OBIEKTU	PROJEKT "MATKA I DZIECKO" - REMONT I PRZEBUDOWA POMIESZCZEŃ W BUDYNKU C NA POTRZEBY ODDZIAŁU PATOLOGII CIĄŻY
ADRES OBIEKTU	KROSNO UL. KORCZYŃSKA 57, DZIAŁKA 1072/85, 1072/89, OBRĘB KROŚCIENKO NIŻNE 0006
DATA 02.11.2016	INDEKS A