


LEGENDA:	
	tablica rozdzielcza / rozdzielnia główna / pożarowa
	wypust kablowy 1-fazowy, 3-żyłowy
	zasilanie klimatyzatora wewnętrznozegozewm.
	wypust kablowy 1-fazowy, zasil. odb. niskopięt. ZNPPp - zasilanie sprzed wyłącznika głównego
	korytko kablowe
	np. K100 - szer. korytka 100mm
	korytko kablowe, kl. podtrzymywania funkcji elektr. E-90, np. K100E90 - szer. korytka 100mm
	korytko kablowe z pokrywą np. K100 - szer. korytka 100mm
	korytko kabł., kl. podtrzym. fun. elektr. z pokrywą E-90, np. K100E90 - szer. korytka 100mm

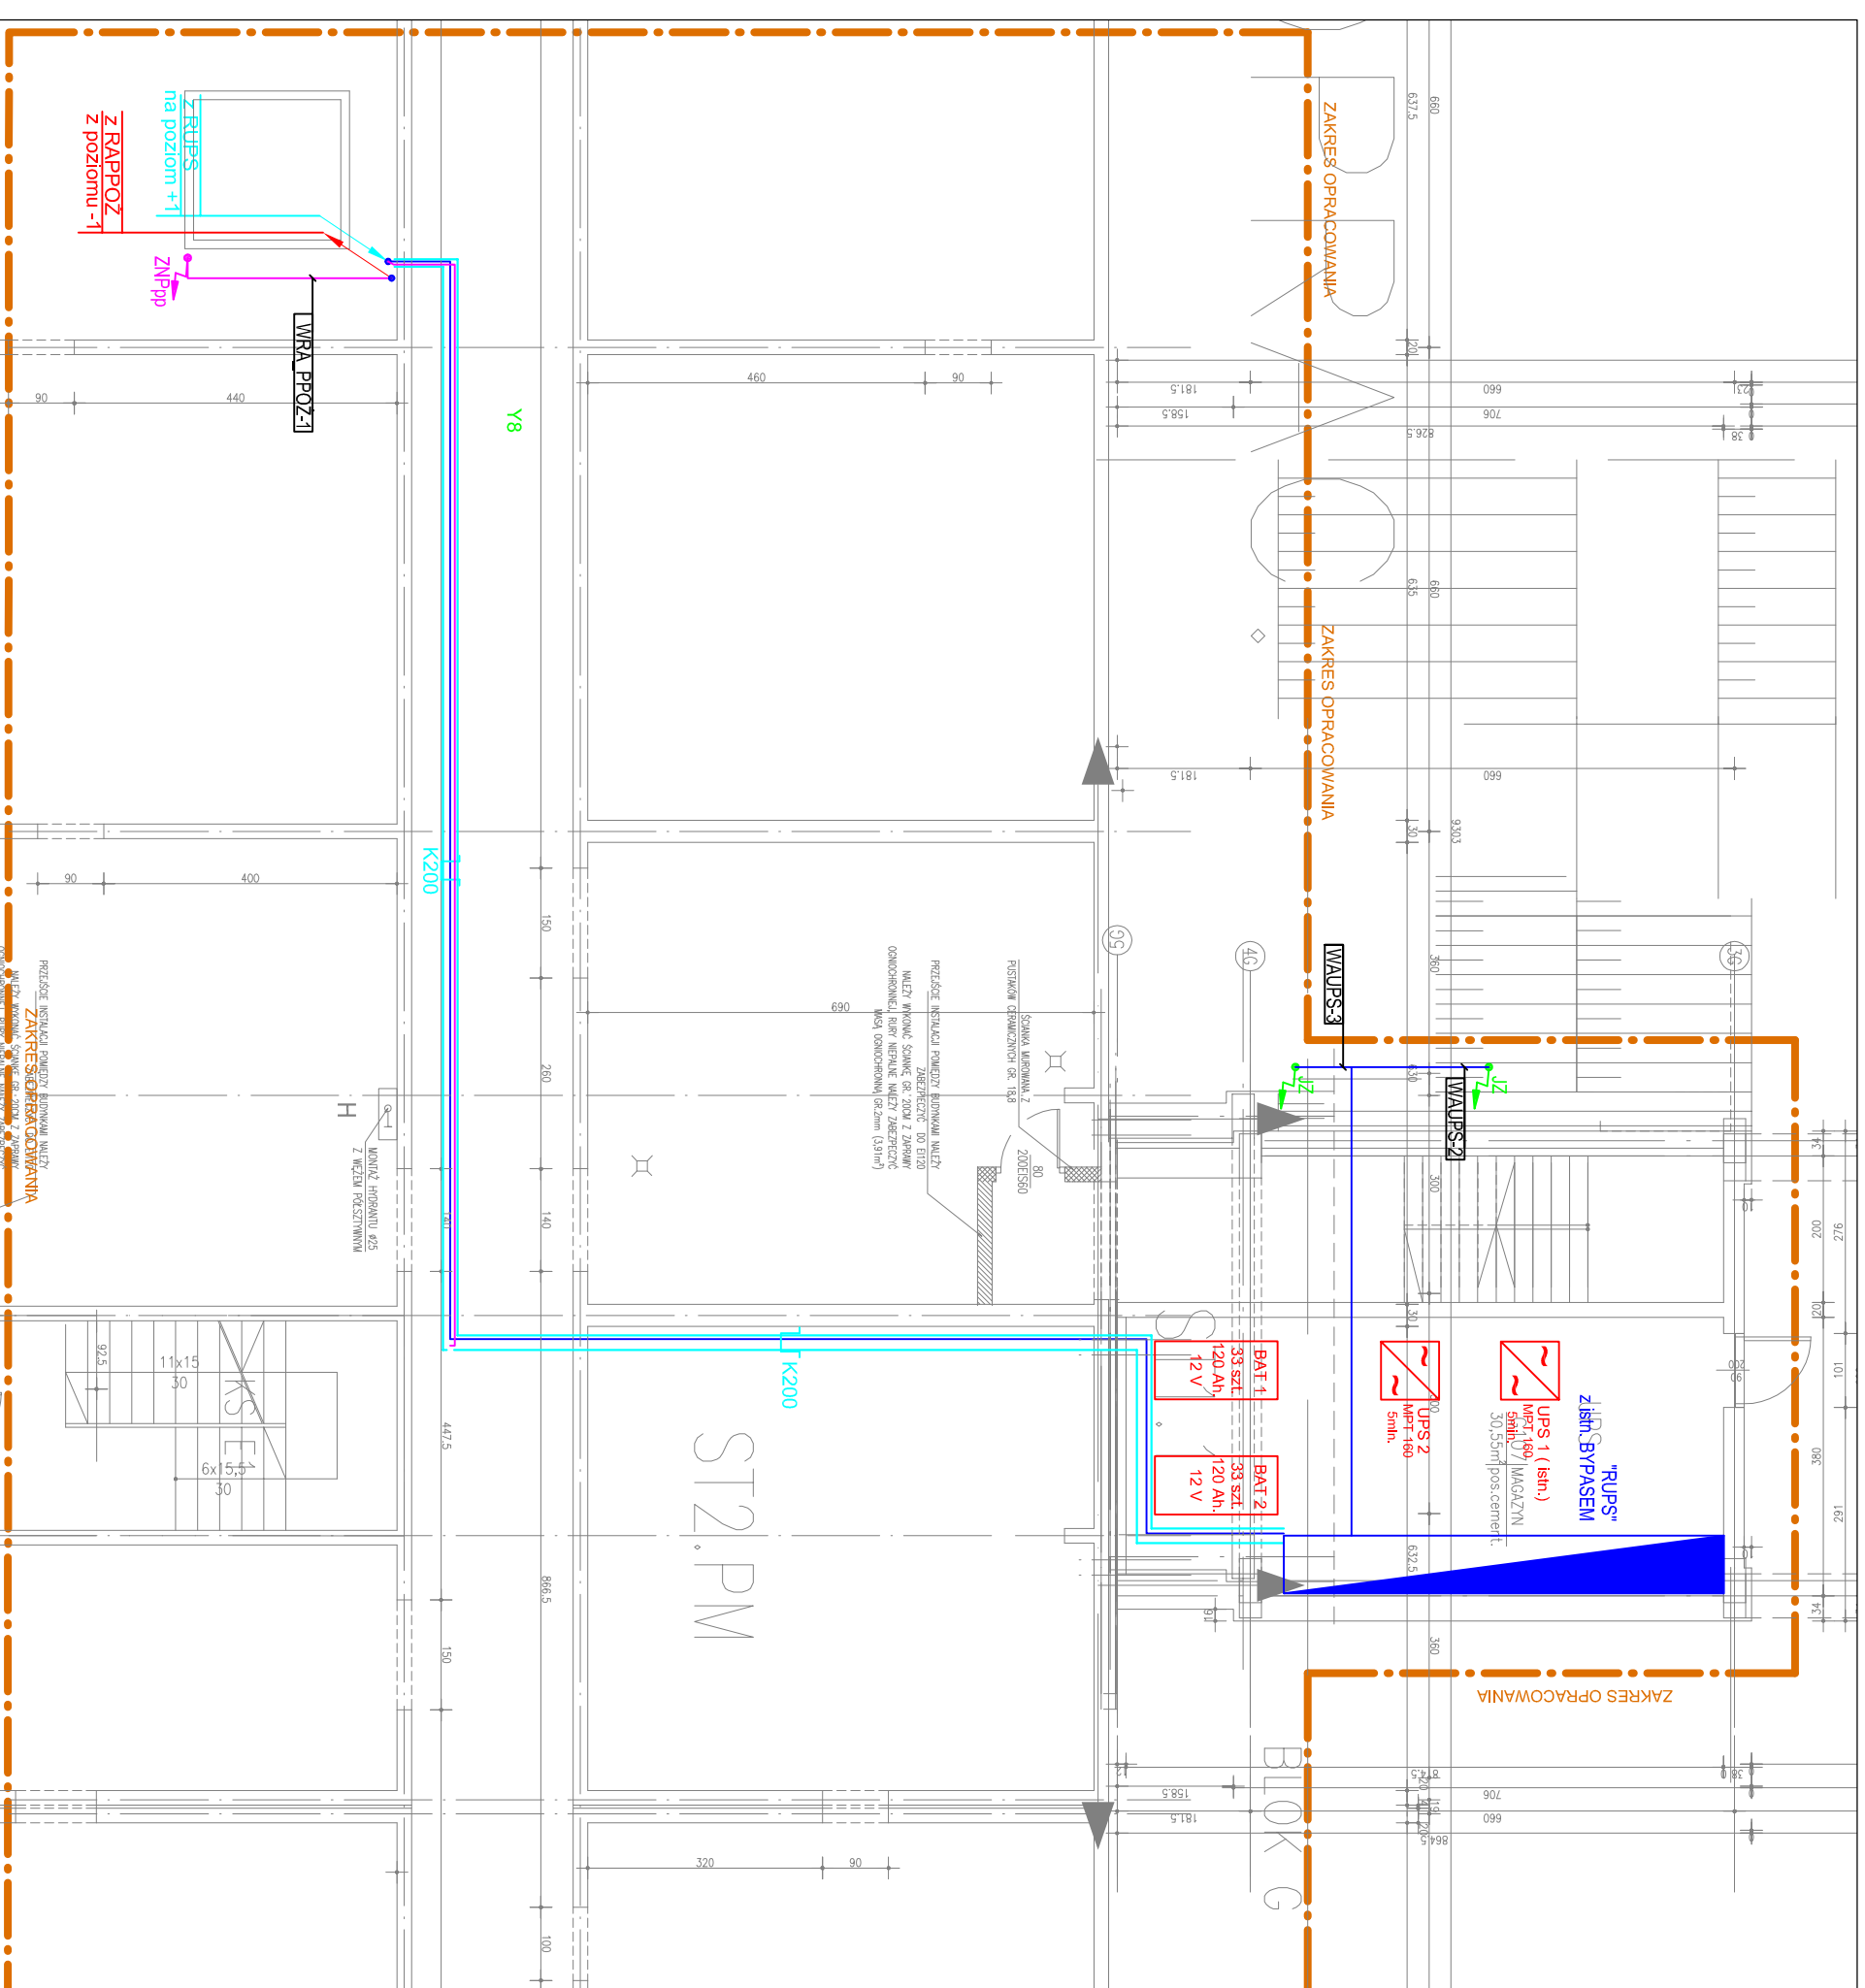

Y1 Y1

ULICA MICKIEWICZA 9A 34-200 SUCHA BESKIDZKA		NR RYS.	PRZEDMIOT RYSUNKU
		<h1>E-40</h1> <h2>PLAN INSTALACJI SIŁOWEJ RZUT POZIOMU -2 BLOK A</h2>	
BURÓ ARCHYTEKT KACZMARCZYK	PROJEKTANT	BRANŻA	STADIUM
IMIE I NAZWISKO, SPECJALNOŚĆ, NR UPRAWNIENI, PODPIS		PROJ. WYKONAWCZY.	
mgr inż. KRZYSZTOF RYBUS		S P R A W D Z A J A C Y	
UPRAWNIENIA NR MAP/ 0246/ PWOE/ 04		mgr inż. ANDRZEJ STEHLIK	
O P R A C O W A Ł		UPRAWNIENIA NR 109-Km/73	
NAZWA OBIEKTU		INŻ. GRZEGORZ ZAŁĄC	
REMONT I PRZEBUDOWA POMIESZCZEŃ W BUDYNKU A			
ADRES OBIEKTU			
KROŚCIENKO NIŻNE 0006			
DATA 19.12.2016		INDEKS B	

ULICA MICKIEWICZA 9A 34-200 SUCHA BESKIDZKA		NR RYS.	PRZEDMIOT RYSUNKU
		<h1>E-40</h1> <h2>PLAN INSTALACJI SIŁOWEJ RZUT POZIOMU -2 BLOK A</h2>	
BURÓ ARCHYTEKT KACZMARCZYK	PROJEKTANT	BRANŻA	STADIUM
IMIE I NAZWISKO, SPECJALNOŚĆ, NR UPRAWNIENI, PODPIS		PROJ. WYKONAWCZY.	
mgr inż. KRZYSZTOF RYBUS		S P R A W D Z A J A C Y	
UPRAWNIENIA NR MAP/ 0246/ PWOE/ 04		mgr inż. ANDRZEJ STEHLIK	
O P R A C O W A Ł		UPRAWNIENIA NR 109-Km/73	
NAZWA OBIEKTU		INŻ. GRZEGORZ ZAŁĄC	
REMONT I PRZEBUDOWA POMIESZCZEŃ W BUDYNKU A			
ADRES OBIEKTU			
KROŚCIENKO NIŻNE 0006			
DATA 19.12.2016		INDEKS B	