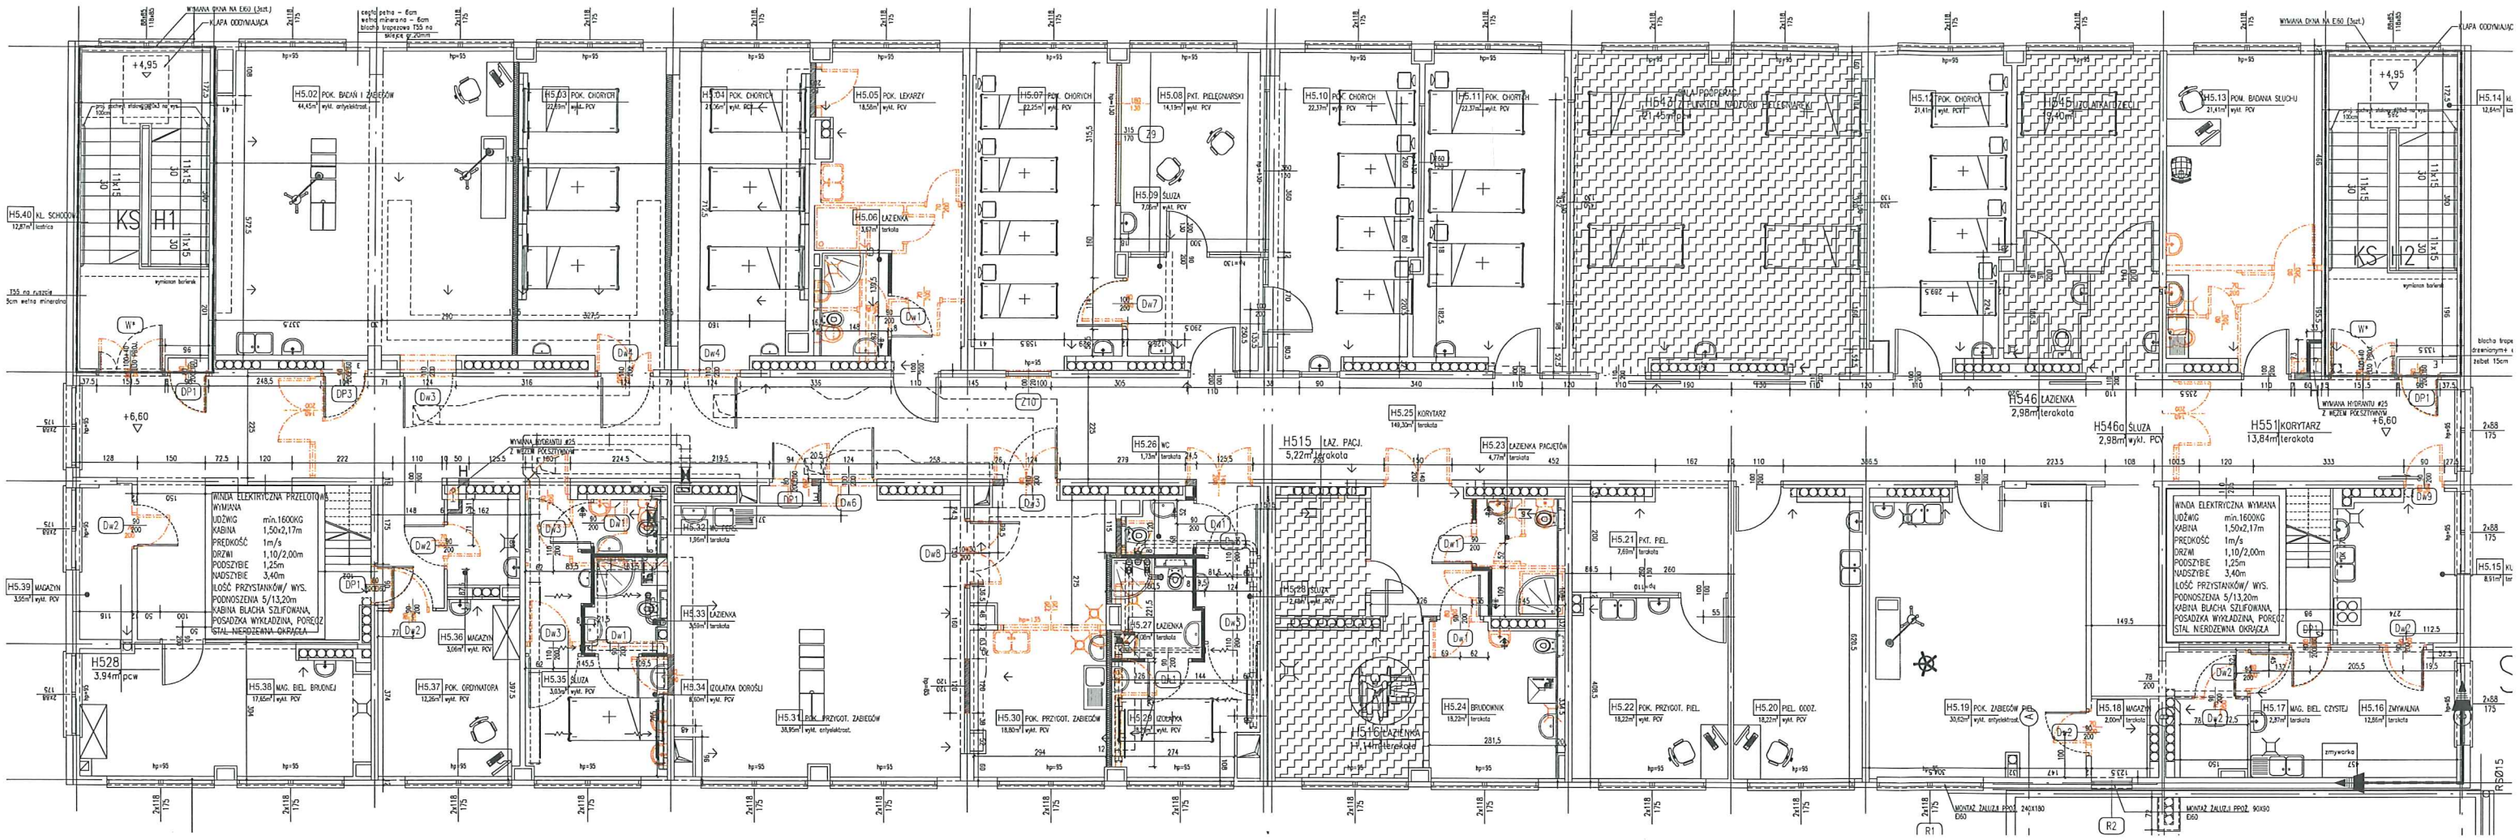

WYMIANA OKNA NA E60 (3szt.)
KLAPA ODDYMIAJĄCA
+4,95
+6,60
KS H1
KS H2
H5.02 POK. BADAŃ I ZABIEGÓW
H5.03 POK. CHORYCH
H5.04 POK. CHORYCH
H5.05 POK. LEKARZY
H5.06 ŁAZIENKA
H5.07 POK. CHORYCH
H5.08 PKT. PIELĘGNIARSKI
H5.09 ŚLUZA
H5.10 POK. CHORYCH
H5.11 POK. CHORYCH
H5.12 POK. CHORYCH
H5.13 POM. BADANIA SŁUCHU
H5.14
H5.40 KL. SCHODOWA
H5.39 MAGAZYN
H528
H5.38 MAG. BIEL. BRUDNEJ
H5.37 POK. ORDYNATORA
H5.36 MAGAZYN
H5.35 ŚLUZA
H5.34 IZOLATKA DOROŚLI
H5.33 ŁAZIENKA
H5.32 WC PERS.
H5.31 POK. PRZYGOT. ZABIEGÓW
H5.30 POK. PRZYGOT. ZABIEGÓW
H5.29 IZOLATKA
H5.28 ŚLUZA
H5.27 ŁAZIENKA
H5.26 WC
H515 ŁAZ. PACJ.
H5.25 KORYTARZ
H5.23 ŁAZIENKA PACJĘTÓW
H516 ŁAZIENKA
H5.21 PKT. PIEL.
H5.22 POK. PRZYGOT. PIEL.
H5.20 PIEL. GODZ.
H5.19 POK. ZABIEGÓW PIEL.
H5.18 MAGAZYN
H5.17 MAG. BIEL. CZYSTEJ
H5.16 ZMYWALNIA
H546 ŁAZIENKA
H546a ŚLUZA
H551 KORYTARZ
WINDA ELEKTRYCZNA PRZELOTOWA
WYMIANA
UDŹWIG min.1600KG
KABINA 1,50x2,17m
PRĘDKOŚĆ 1m/s
DRZWI 1,10/2,00m
PODSZYBIE 1,25m
NADSZYBIE 3,40m
ILOŚĆ PRZYSTANKÓW/ WYS.
PODNOSZENIA 5/13,20m
KABINA BLACHA SZLIFOWANA,
POSADZKA WYKŁADZINA, PORĘCZ
STAL NIERDZEWNA OKRĄGŁA
WINDA ELEKTRYCZNA WYMIANA
UDŹWIG min.1600KG
KABINA 1,50x2,17m
PRĘDKOŚĆ 1m/s
DRZWI 1,10/2,00m
PODSZYBIE 1,25m
NADSZYBIE 3,40m
ILOŚĆ PRZYSTANKÓW/ WYS.
PODNOSZENIA 5/13,20m
KABINA BLACHA SZLIFOWANA,
POSADZKA WYKŁADZINA, PORĘCZ
STAL NIERDZEWNA OKRĄGŁA

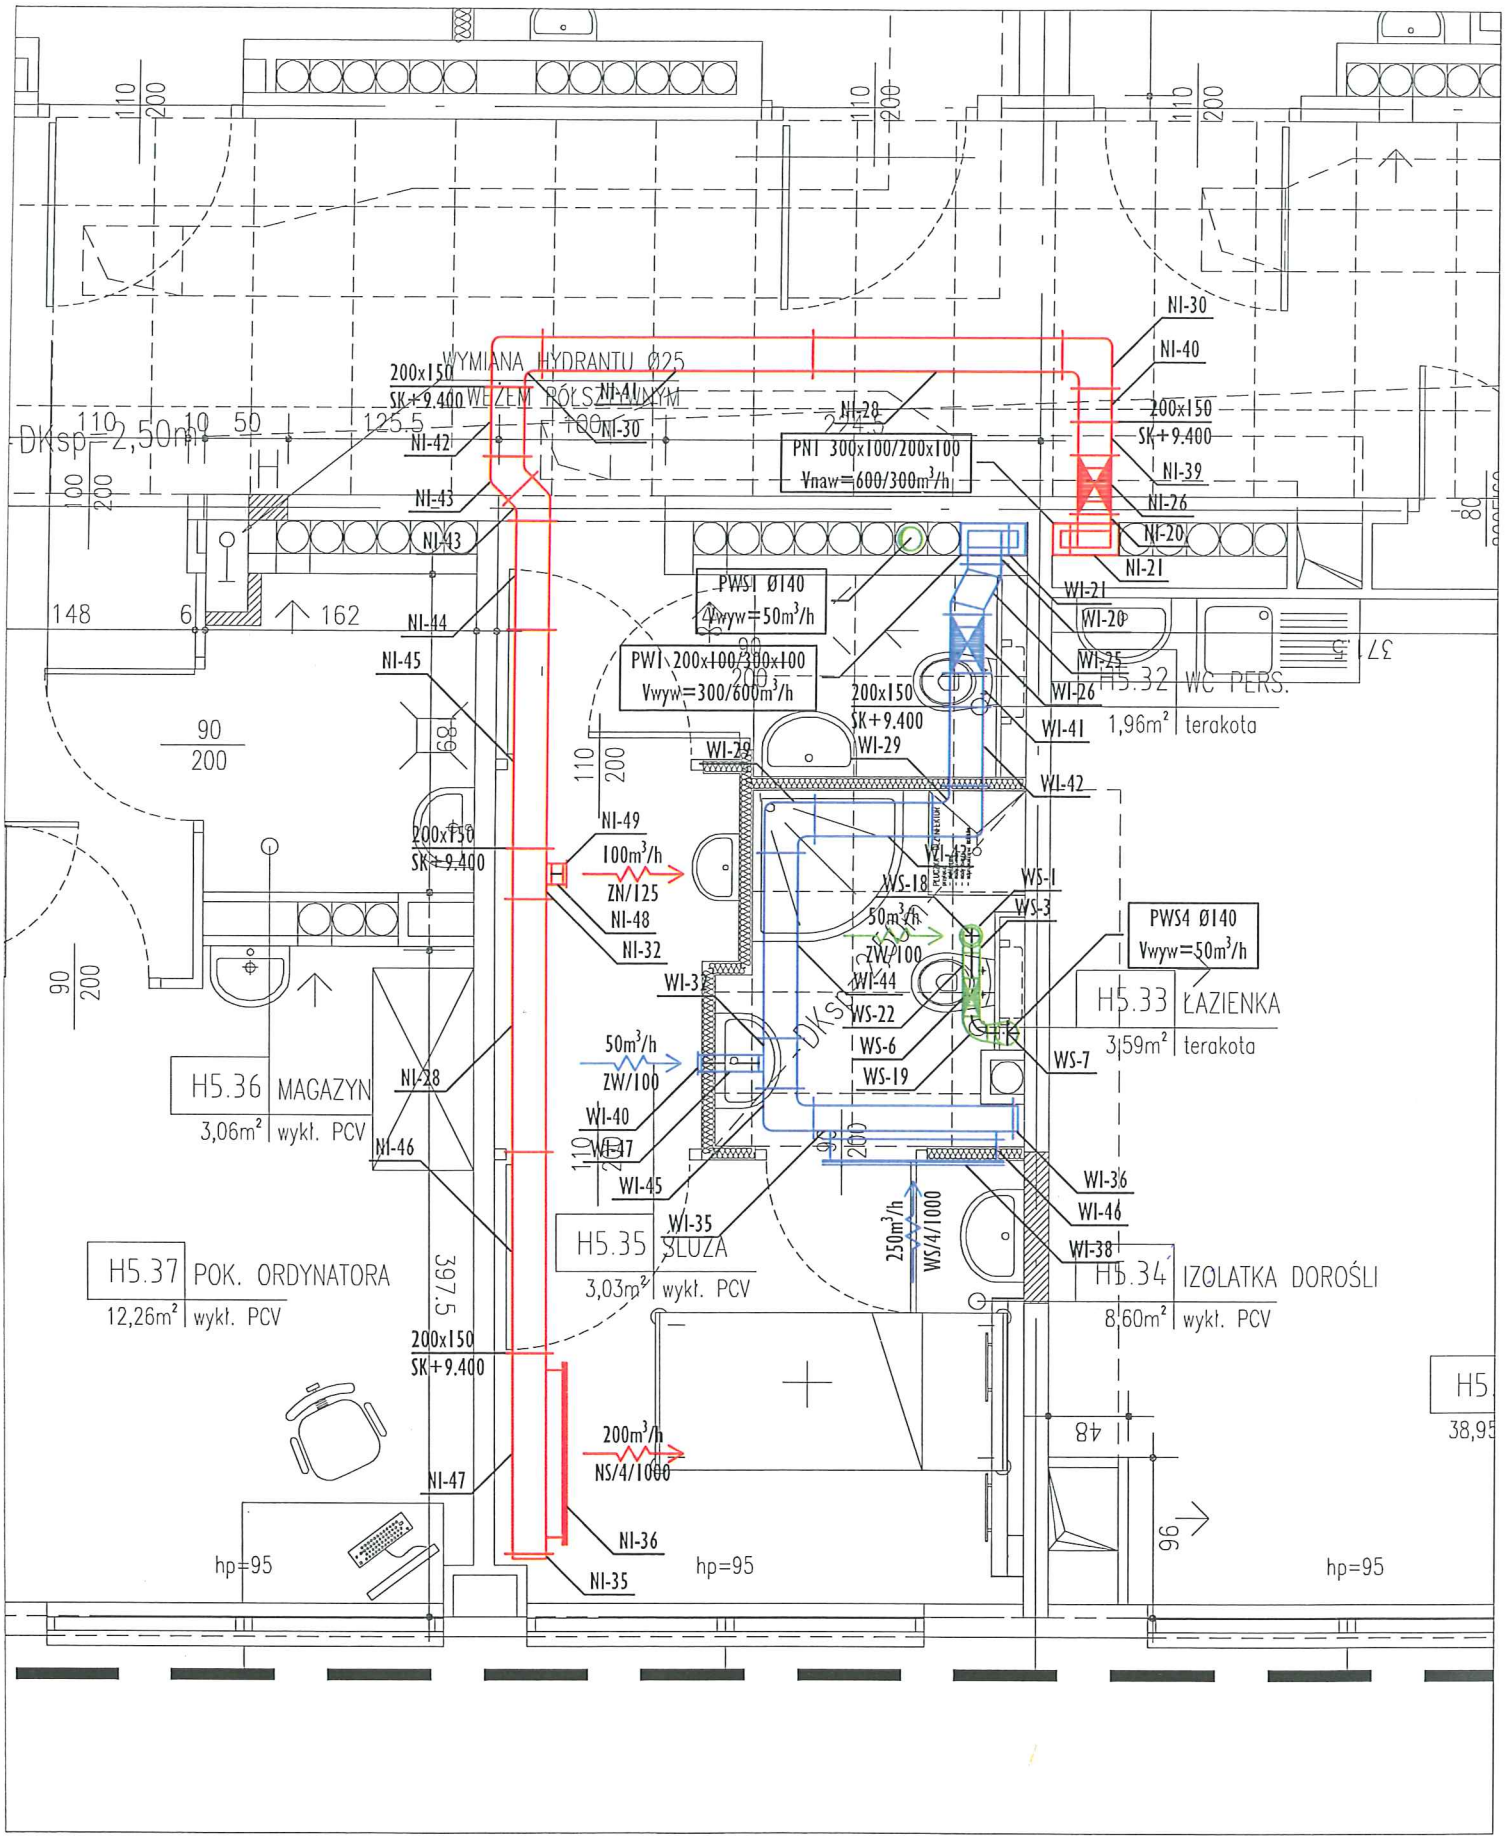
WYMIANA HYDRANTU Ø25
WĘŻEM PŁASKIM
DKsp=2,50m³
PNT 300x100/200x100
Vnaw=600/300m³/h
PWS1 Ø140
Vwyw=50m³/h
PWS2 Ø140
Vwyw=50m³/h
PWS3 200x100/300x100
Vwyw=300/600m³/h
200x150
SK+9.400
100m³/h
ZN/125
50m³/h
ZW/100
250m³/h
WS/4/1000
200m³/h
NS/4/1000
H5.32 WC PERS.
1,96m² terakota
H5.33 ŁAZIENKA
3,59m² terakota
H5.34 IZOLATKA DOROŚLI
8,60m² wykł. PCV
H5.35 ŚLUZA
3,03m² wykł. PCV
H5.36 MAGAZYN
3,06m² wykł. PCV
H5.37 POK. ORDYNATORA
12,26m² wykł. PCV
hp=95
hp=95
hp=95