


- drzwi szczelne  
- drzwi aluminiowe przeszklone szybą bezpieczną

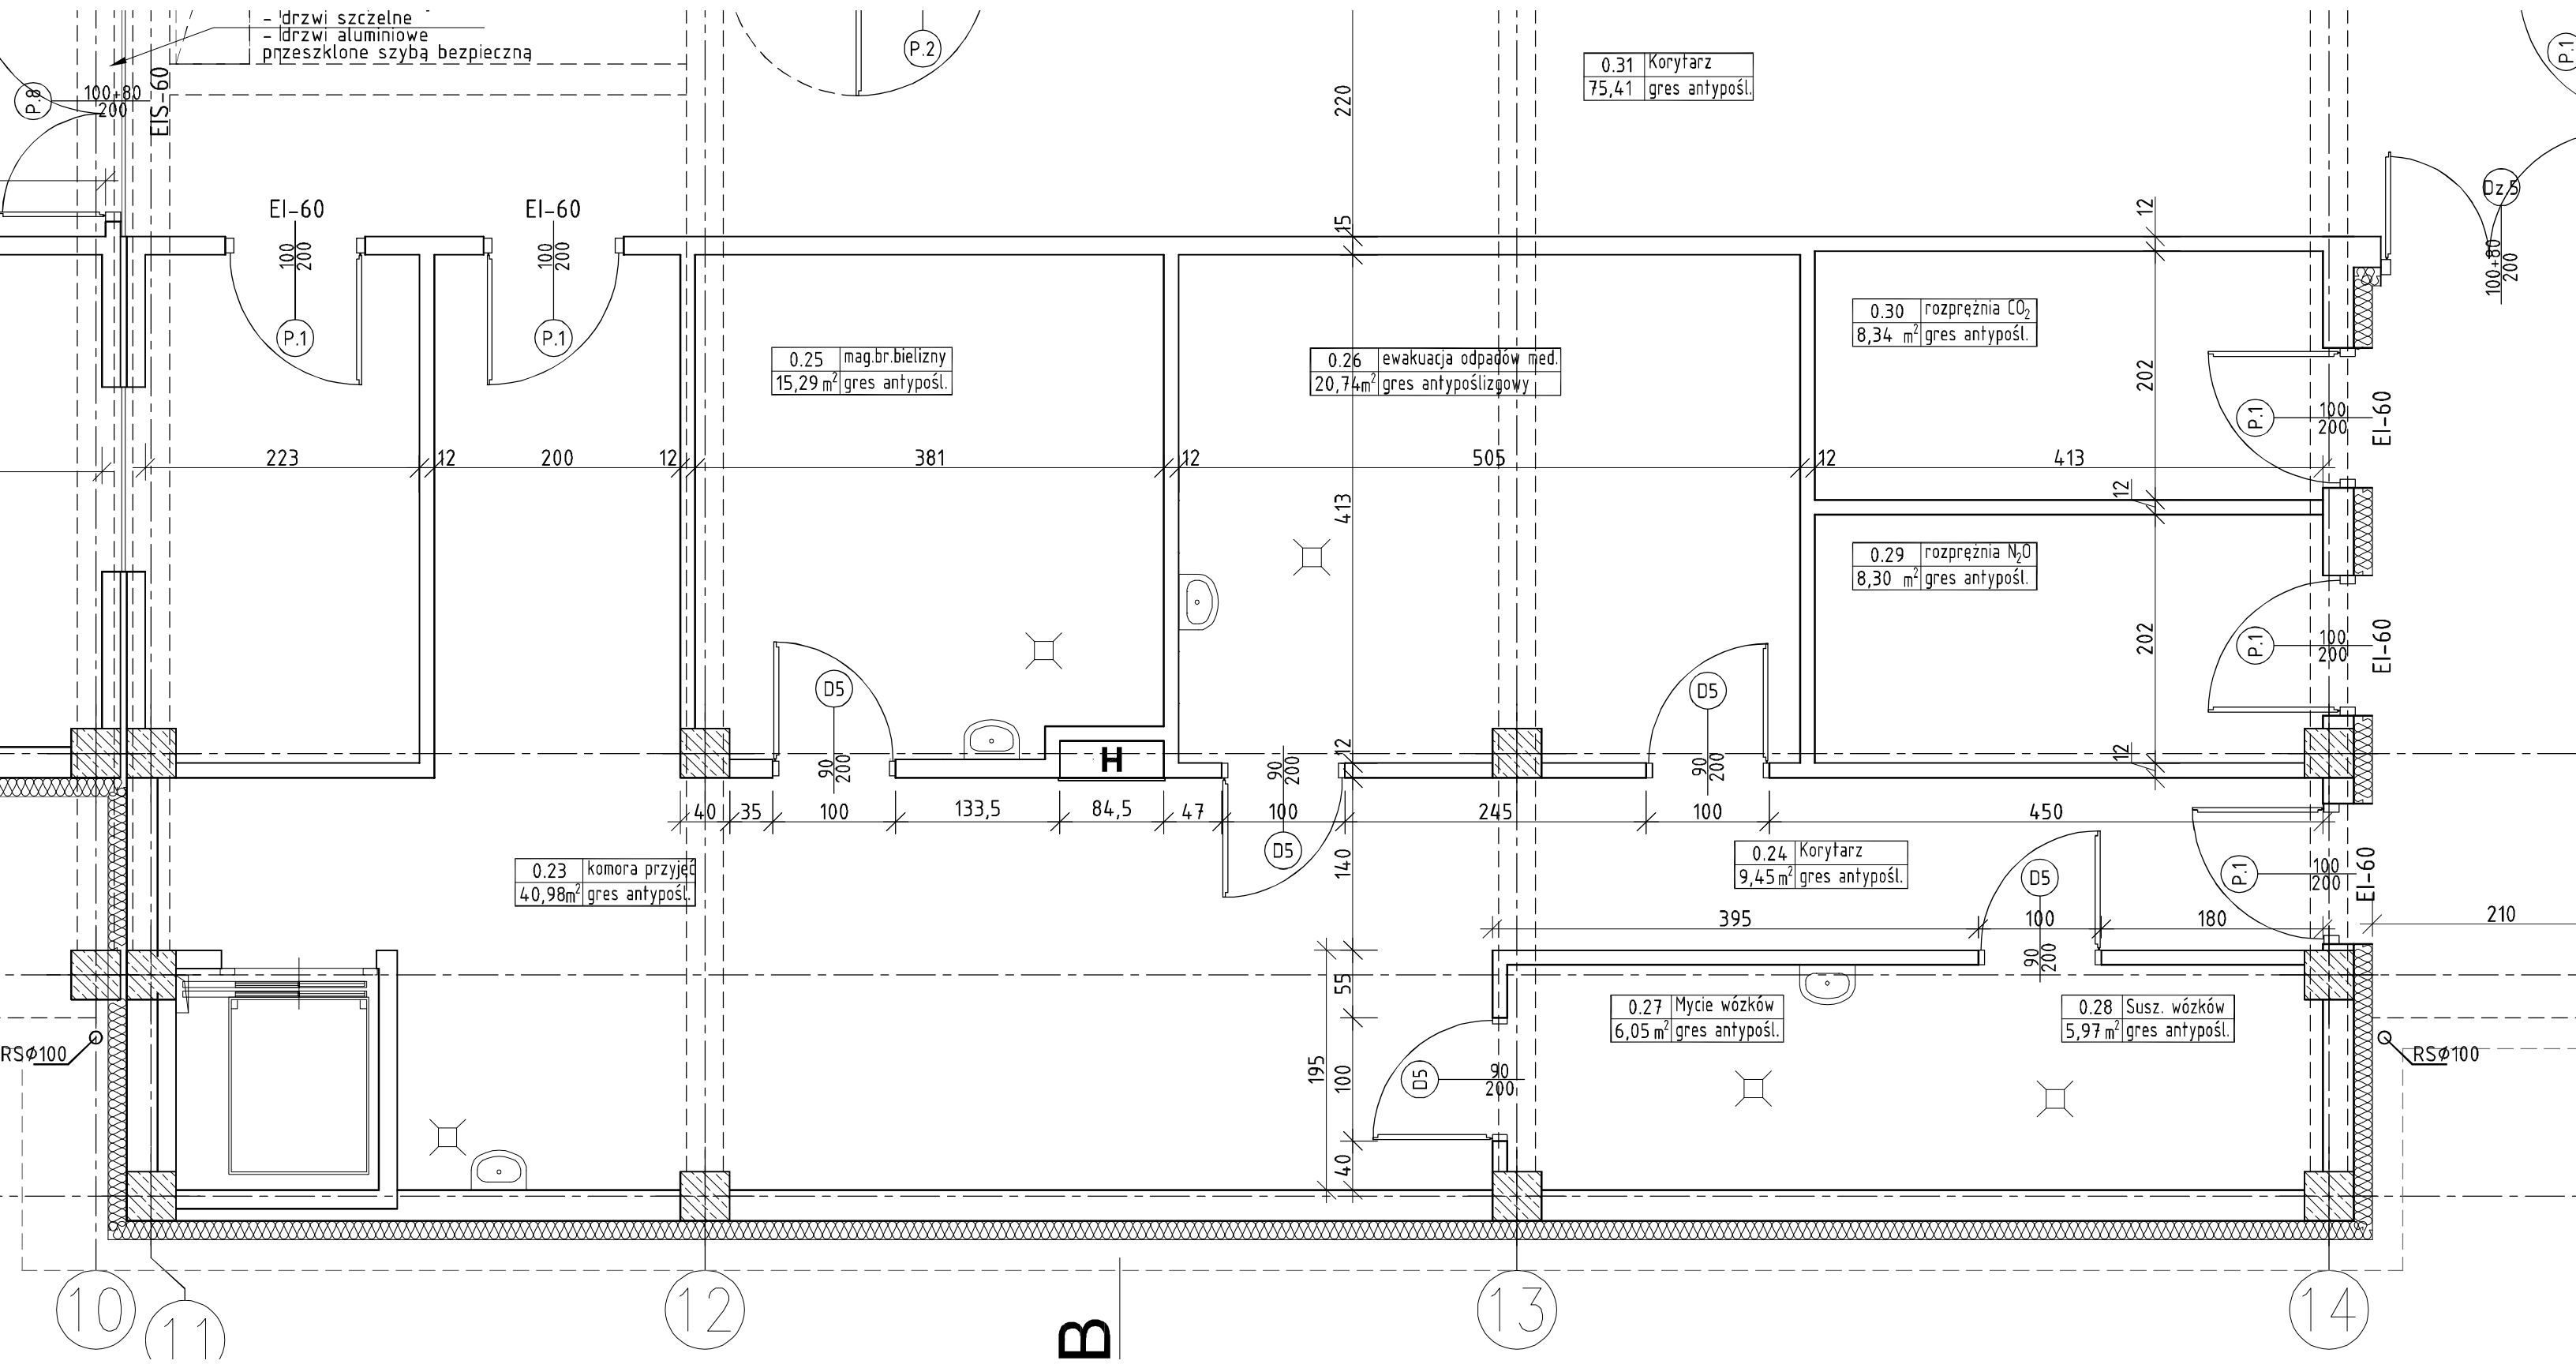

0.31	Korytarz
75,41	gres antypośl.

0.25	mag.br.bielizny
15,29 m <sup>2</sup>	gres antypośl.

0.26	ewakuacja odpadów med.
20,74 m <sup>2</sup>	gres antypoślizgowy

0.30	rozprężnia CO <sub>2</sub>
8,34 m <sup>2</sup>	gres antypośl.

0.29	rozprężnia N <sub>2</sub> O
8,30 m <sup>2</sup>	gres antypośl.

0.23	komora przyjęć
40,98 m <sup>2</sup>	gres antypośl.

0.24	Korytarz
9,45 m <sup>2</sup>	gres antypośl.

0.27	Mycie wózków
6,05 m <sup>2</sup>	gres antypośl.

0.28	Susz. wózków
5,97 m <sup>2</sup>	gres antypośl.

10 11

12

B

13

14

P.1

Dz 5

P.1

P.1

P.1

P.1

P.1

P.1

P.1

P.1