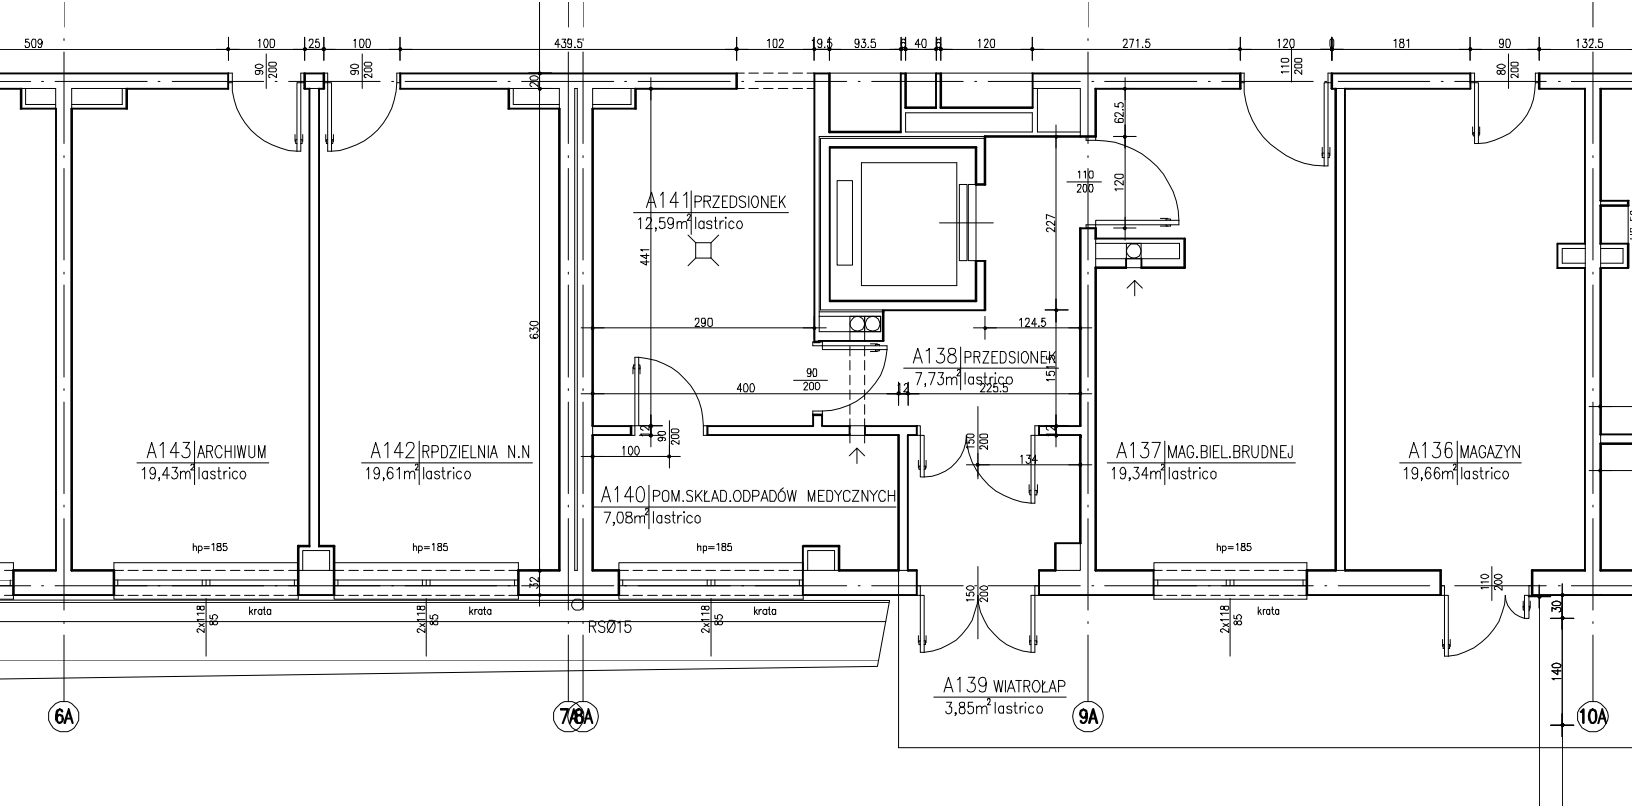
A143 ARCHIWUM
19,43m² lastrico
A142 RPDZIELNIA N.N
19,61m² lastrico
A141 PRZEDSIONEK
12,59m² lastrico
A140 POM.SKŁAD.ODPADÓW MEDYCZNYCH
7,08m² lastrico
A138 PRZEDSIONEK
7,73m² lastrico
A137 MAG.BIEL.BRUDNEJ
19,34m² lastrico
A136 MAGAZYN
19,66m² lastrico
A139 WIATROŁAP
3,85m² lastrico
hp=185
krata
RSØ15
6A
7A
8A
9A
10A