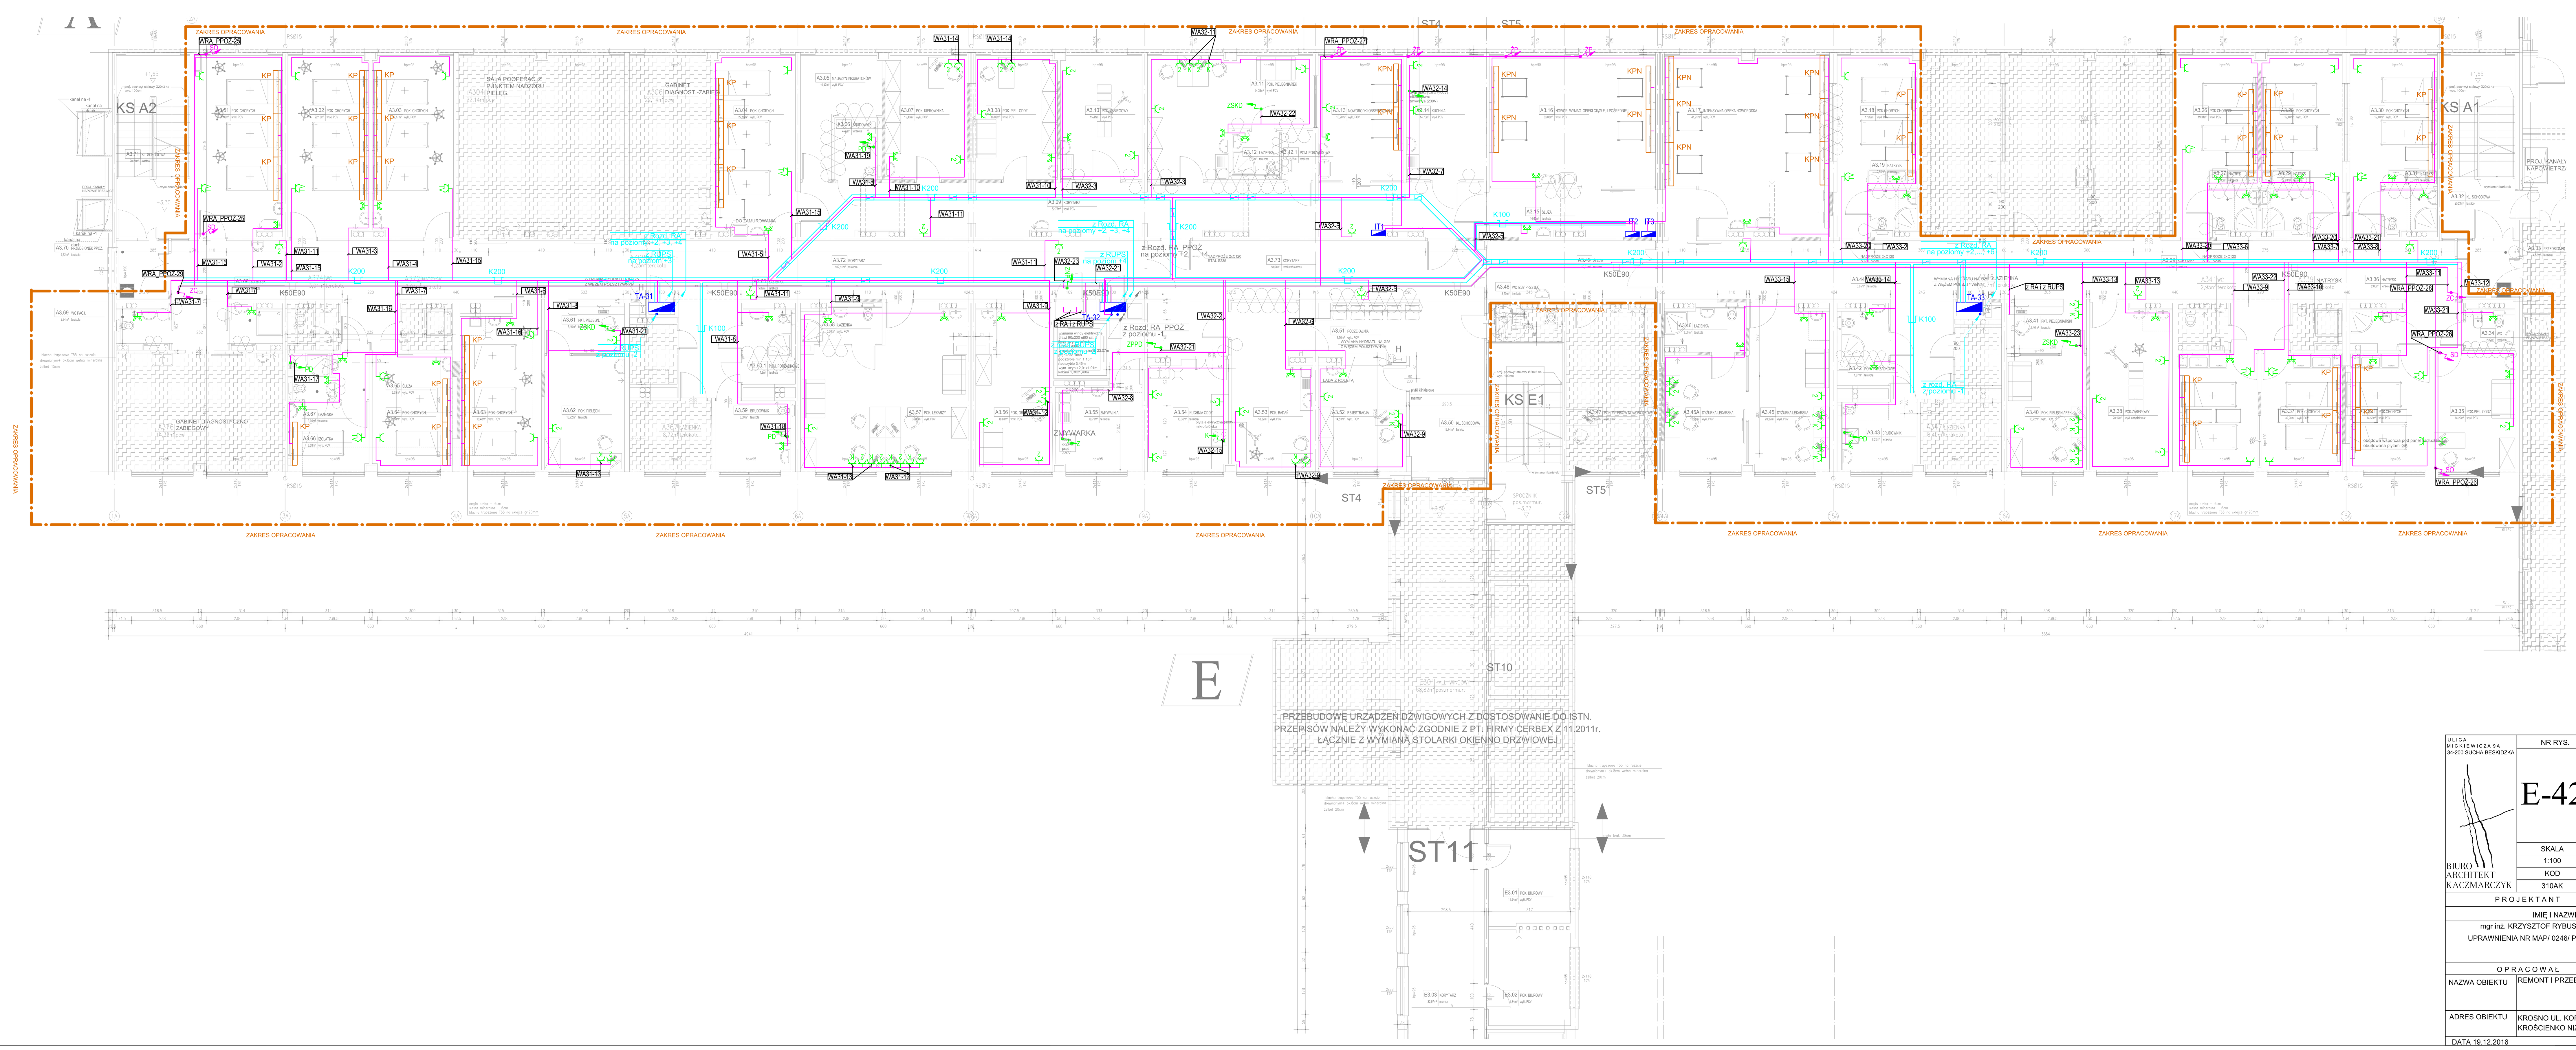

## LEGENDA:

| | |
|---|---|
| T/R... / T/Wpoż | tablica rozdzielcza / rozdzielnia główna / pożarowa |
| WP1a | wyłącznik pożarowy |
| | gniazdo wtykowe jednofazowe; 250V/16A, (L+N+PE) |
| | gniazdo wtykowe pojedyncze jednofazowe; 250V/16A, (L+N+PE); hermetyczne IP44 |
| 2 | zestaw gniazd wtykowych jednofazowych 250V/16A, (L+N+PE), ilość gniazd w zestawie np. 2 szt. |
| K | gniazdo wtykowe jednofazowe; 250V/16A, (L+N+PE), "Data" z kluczem i blokadą, do zas. komp. |
| TV | gniazdo wtykowe jednofazowe; dedykowane; zasilanie telewizora ; 250V/16A, (L+N+PE) |
| Z / PD | wypust kablowy 1-fazowy, 3-żyłowy zasilanie zmywarki / płyczki-dezynfektora |
| K | wypust kablowy 3-fazowy, 5-żyłowy zasilanie kuchenki elektrycznej |
| DWW | wypust kablowy 1-fazowy, 3-żyłowy dachowego wentylatora wyciągowego |
| ZSKD | wypust kablowy 1-fazowy, 3-żyłowy zasilanie systemu kontroli dostępu |
| ZPPD | wypust kablowy 1-fazowy, 3-żyłowy zasilanie pośredniego punktu dostępu |
| JZ / JW | wypust kablowy 1-fazowy,3-żyłowy zasilanie klimatyzatora wewnętrznego/zewnęt. |
| NWN | wypust kablowy 3-fazowy, 5-żyłowy centrala naw. wyw. neonatologii |
| Ne-N | wypust kablowy 3-fazowy, 5-żyłowy centrala naw. wyw. neonatologii |
| AWL | wypust kablowy 3-fazowy, 5-żyłowy dachowa pompa ciepła |
| ZW | wypust kablowy 3-fazowy, 5-żyłowy zasilanie windy |
| OSZ | wypust kablowy 1-fazowy, 3-żyłowy zasilanie oświetlenia szybu windy |
| GS | wypust kablowy 1-fazowy, 3-żyłowy zasilanie gniazda serwisowego szybu windy |
| OM | wypust kablowy 1-fazowy, 3-żyłowy zasilanie oświetlenia maszynowni |
| OW | wypust kablowy 1-fazowy, 3-żyłowy zasilanie oświetlenia windy |
| NW, AHUpp... | wypust kablowy 3-fazowy, 5-żyłowy centrala naw. wyw. / jedn. napowietrzająca |
| ZNP, ZNPpp | wypust kablowy 1-fazowy, zasil. odb. niskoprąd. ZNPpp - zasilanie sprzed wyłącznika głównego |
| ZC | wypust kablowy 1-fazowy, zasil. czujnika ZC - zasilanie sprzed wyłącznika głównego |
| ZDSO | wypust kablowy 1-fazowy, zasil. systemu DSO zasilanie sprzed wyłącznika głównego |
| ZSMOA | wypust kablowy 1-f, zasil. sys. monitoringu opraw awaryjnych, sprzed wyłącznika głównego |
| ZMSPU | wypust kablowy 1-f, zasil. sys. MSPU zasilanie sprzed wyłącznika głównego |
| ZTS4 | wypust kablowy 1-f, zasil. sys. TS4 zasilanie sprzed wyłącznika głównego |
| SO/SD | wypust kablowy 1-f, zasil. siłownika okna / drzwi zasilanie sprzed wyłącznika głównego |
| ZP | wypust kablowy 1-f, zasil. żaluzji pożarowych zasilanie sprzed wyłącznika głównego |
| KP | kanał przyłóżkowy; KP - pokoje chorych, z oprawami oświetleniowymi, gniazdami wtykowymi, gazami medycznymi systemem przywoławczym |
| K100 | korytko kablowe np. K100 - szer. korytka 100mm |
| K100E90 | korytko kablowe, kl. podtrzymania funkcji elektr. E-90, np. K100E90 - szer. korytka 100mm |
| K100 | korytko kablowe z pokrywą np. K100 - szer. korytka 100mm |
| K100E90 | korytko kabl., kl. podtrzym. fun. elektr. z pokrywą E-90, np. K100E90 - szer. korytka 100mm |
| KPN | kanał przyłóżkowy; KP1 - oddział noworodków z oprawami oświetleniowymi, 6 x gniazdo wtykowe 230V, 16A |

| | |
|---|---|
| ULICA MICKIEWICZA 9A 34-200 SUCHA BESKIDZKA | NR RYS. |
| BIURO ARCHITEKT KACZMARCZYK | E-42 |
| PRZEDMIOT RYSUNKU | PLAN INSTALACJI SIŁOWEJ RZUT POZIOMU +1 BLOK A |
| SKALA | 1:100 |
| KOD | 310AK |
| BRANŻA | INSTAL. ELEKTRYCZNE |
| STADIUM | PROJ. WYKONAWCZY. |

| PROJEKTANT | SPRAWDZAJĄCY |
|---|---|
| IMIĘ I NAZWISKO, SPECJALNOŚĆ, NR UPRAWNIEŃ, PODPIS | |
| mgr inż. KRZYSZTOF RYBUS UPRAWNIENIA NR MAP/ 0246/ PWOE/ 04 | mgr inż. ANDRZEJ STEHLIK UPRAWNIENIA NR 109-Krn/73 |
| OPRACOWAŁ | inż. GRZEGORZ ZAJĄC |
| NAZWA OBIEKTU | REMONT I PRZEBUDOWA POMIESZCZEŃ W BUDYNKU A |
| ADRES OBIEKTU | KROSNO UL. KORCZYŃSKA 57, DZIAŁKA 1072/85, 1072/89, OBRĘB KROŚCIENKO NIŻNE 0006 |
| DATA 19.12.2016 | INDEKS B |